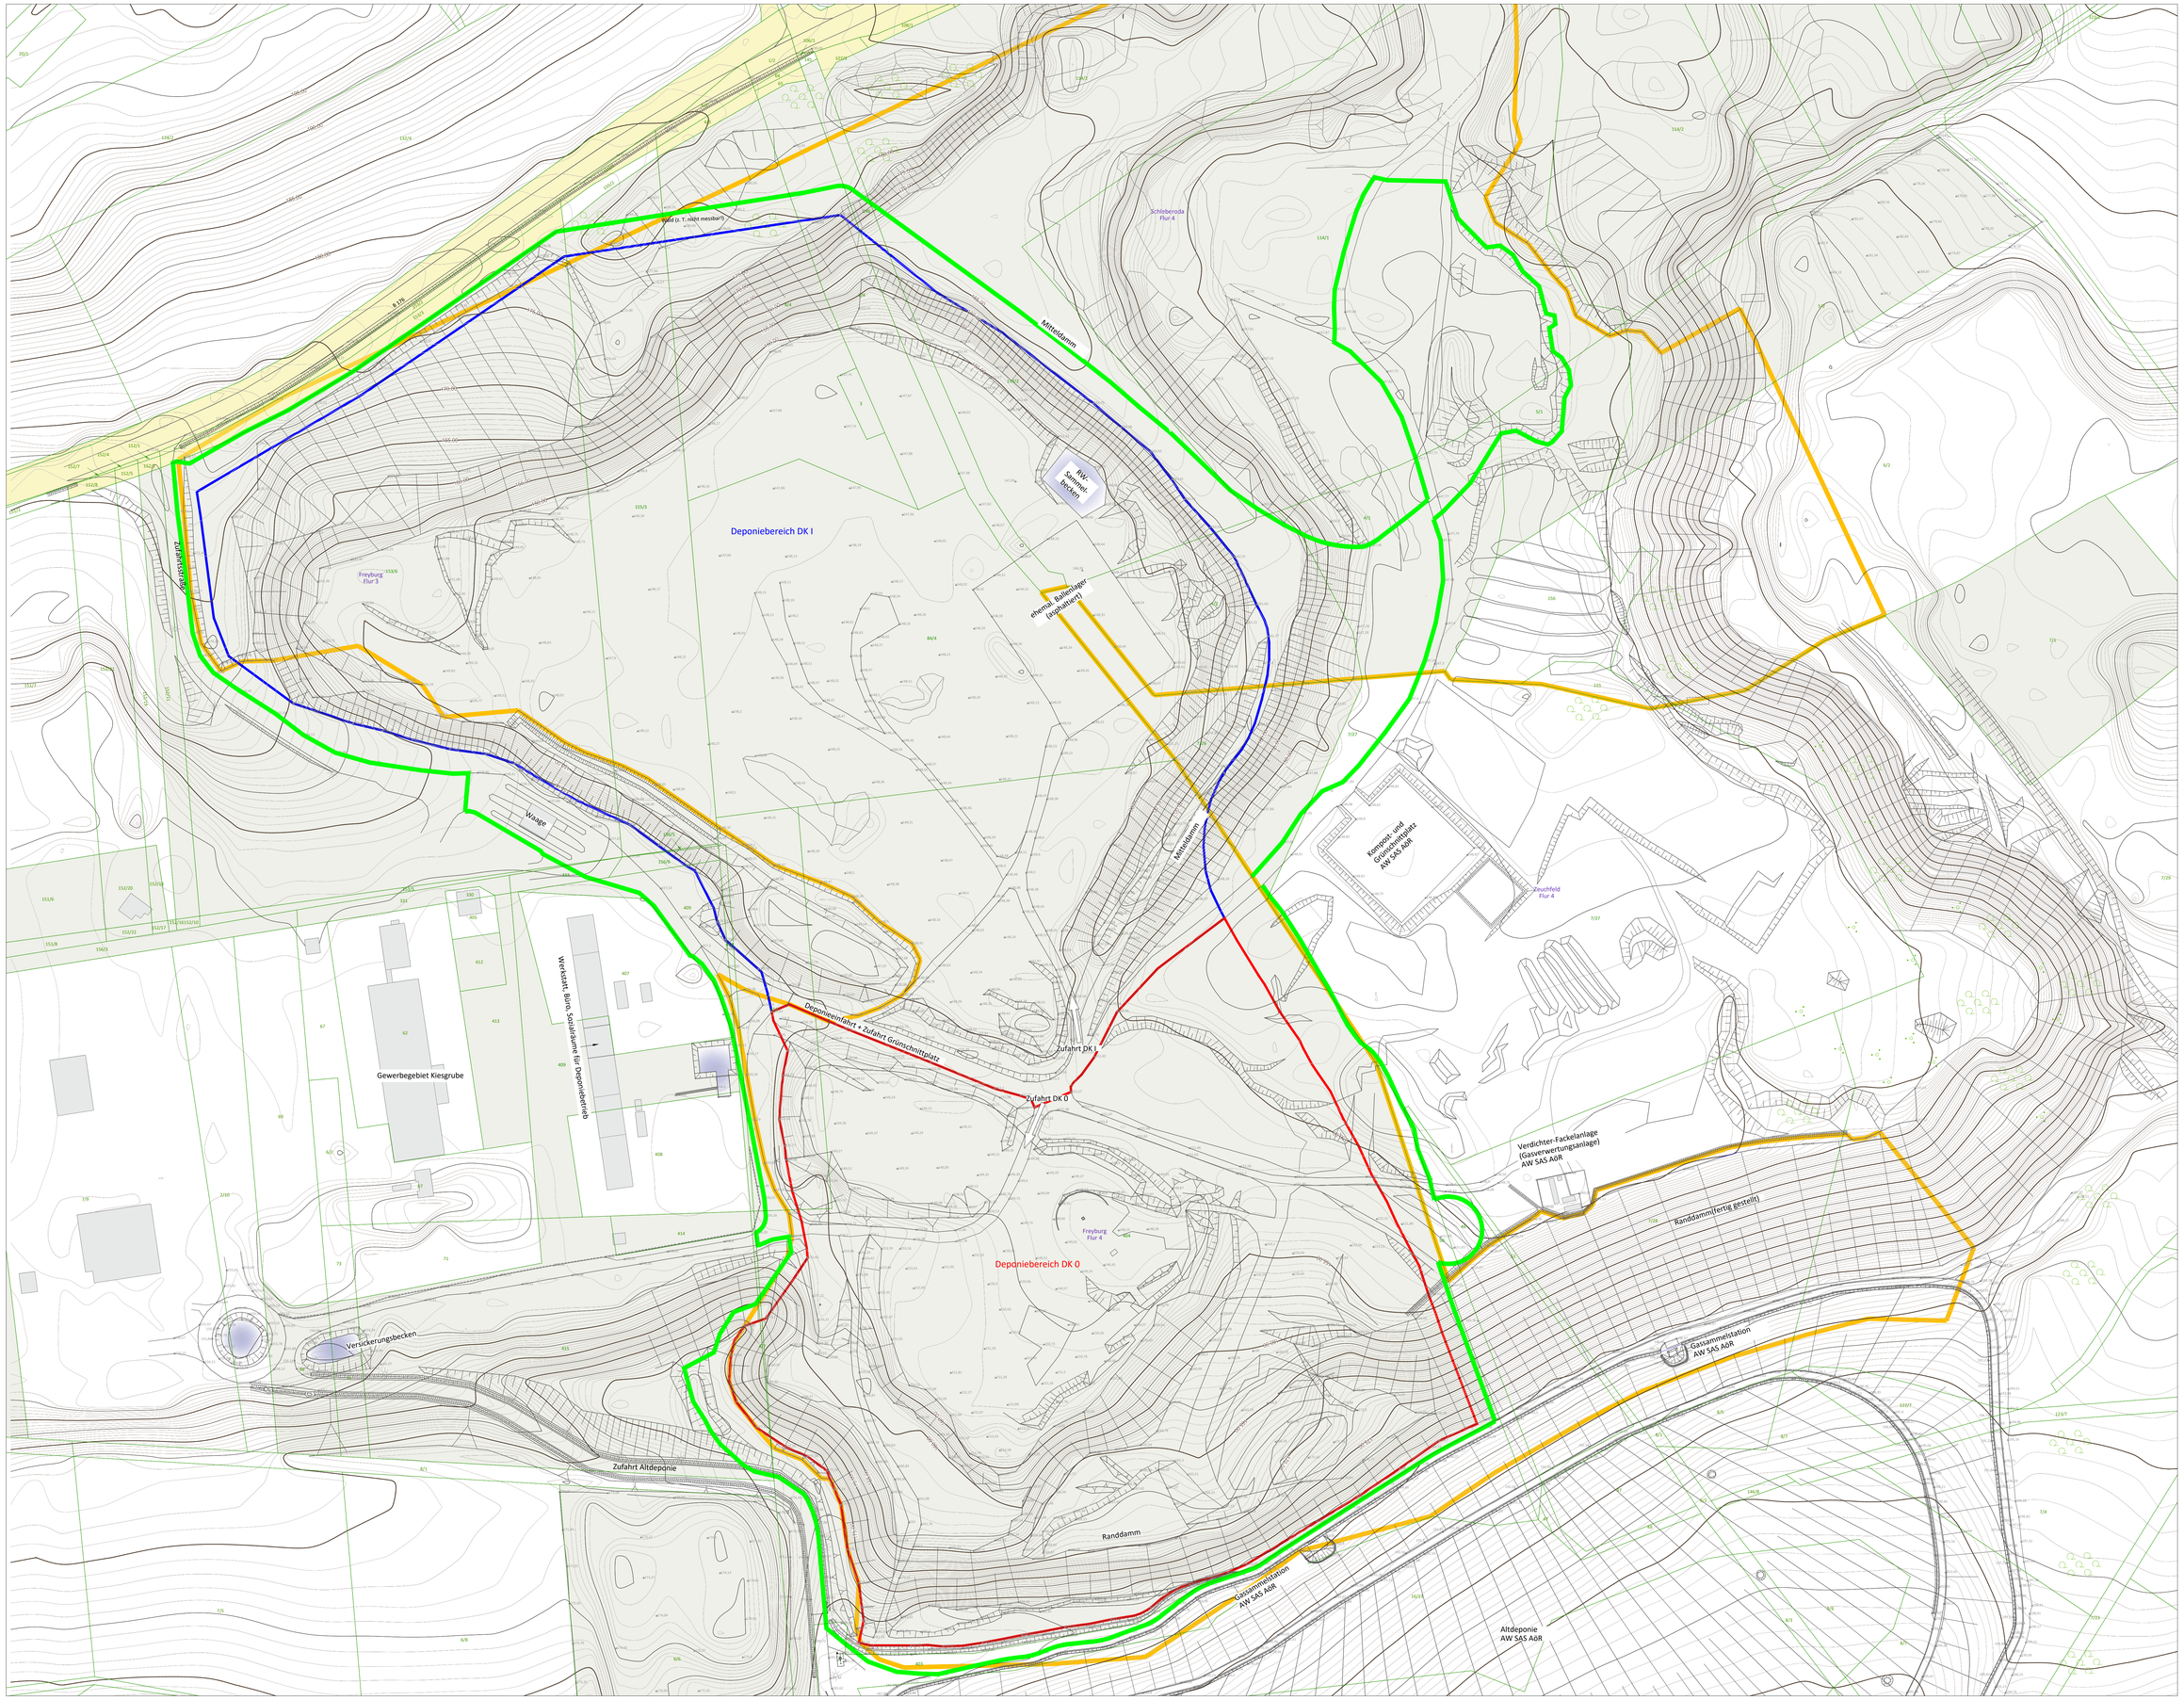
Deponiebereich DK I
Deponiebereich DK 0
Mitteldamm
Mittelgraben
Zufahrt DK I
Zufahrt DK 0
Deponieeinfahrt + Zufahrt Grünschnittplatz
Zufahrt Altdeponie
Randdamm
Randdamm(fertig gestellt)
Werkstatt, Büro, Sozialräume für Deponiebetrieb
Gewerbegebiet Kiesgrube
Versickerungsbecken
RW-Sammelschächte
ehemal. Ballastlagger (Asphaltlager)
Kompost- und Grünschnittplatz AW SAS A0R
Verdichter-Fackelanlage (Gasverwertungsanlage) AW SAS A0R
Gassammelstation AW SAS A0R
Gassammelstation AW SAS A0R
Altdeponie AW SAS A0R
Schleberoda Flur 4
Freyburg Flur 3
Freyburg Flur 4
Zeuchfeld Flur 4
B 176
Weg (z.T. nicht mesubar!)
Graben
Graben
Graben